

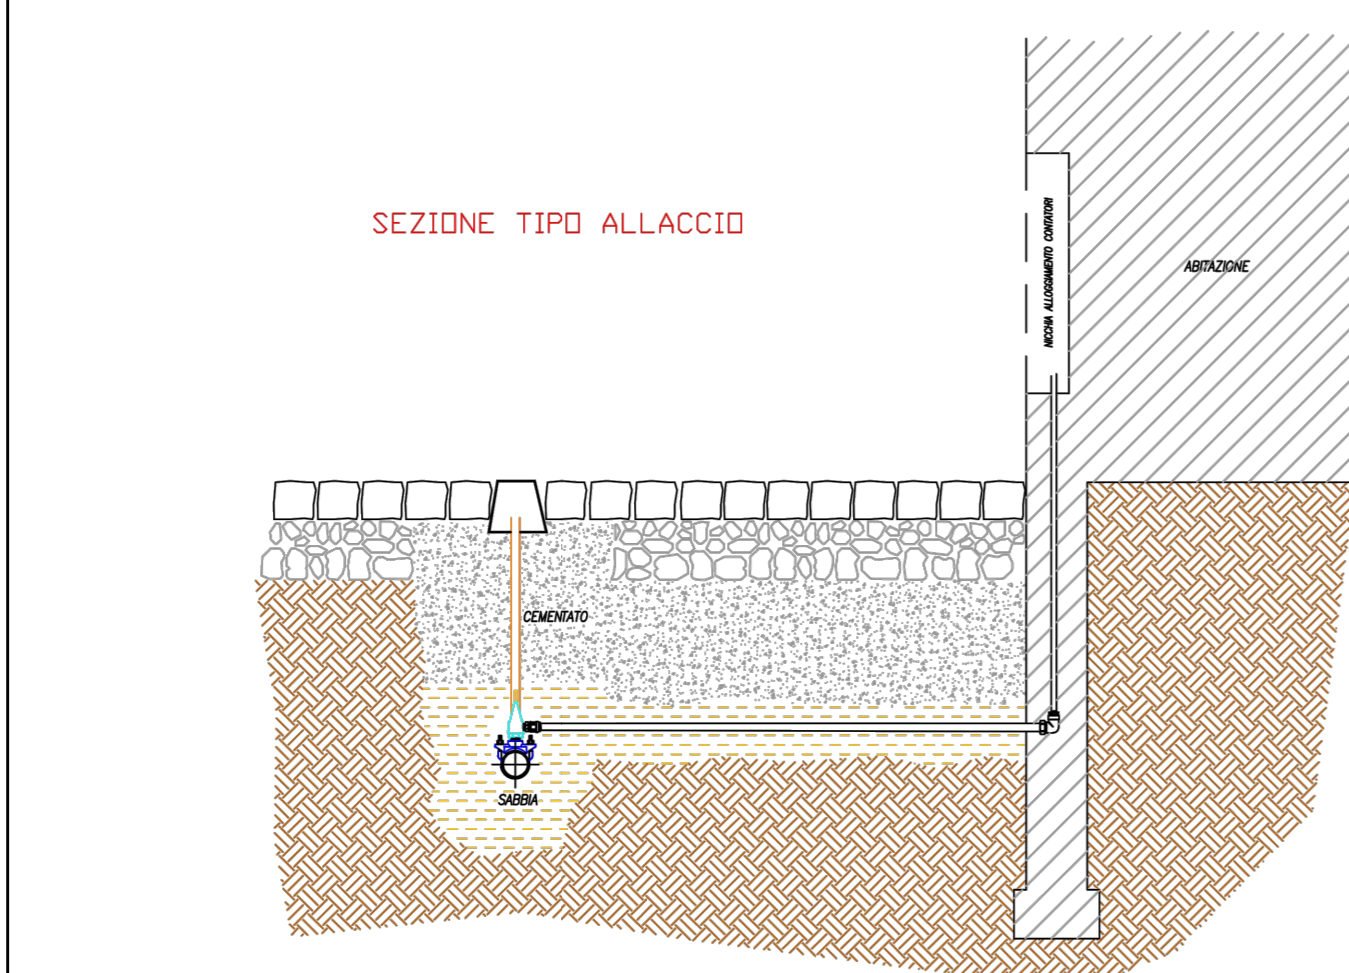
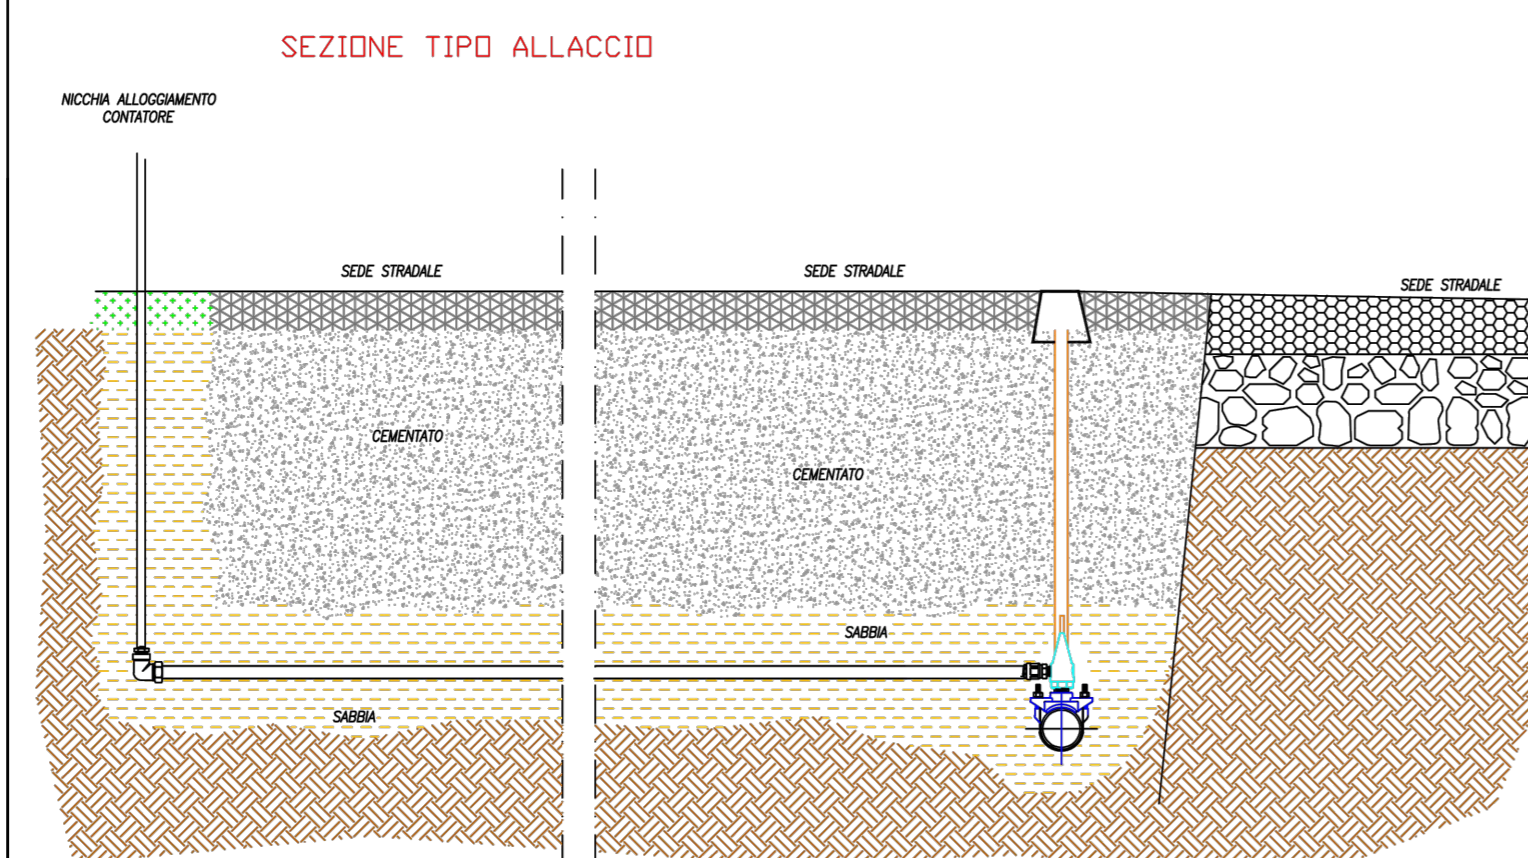
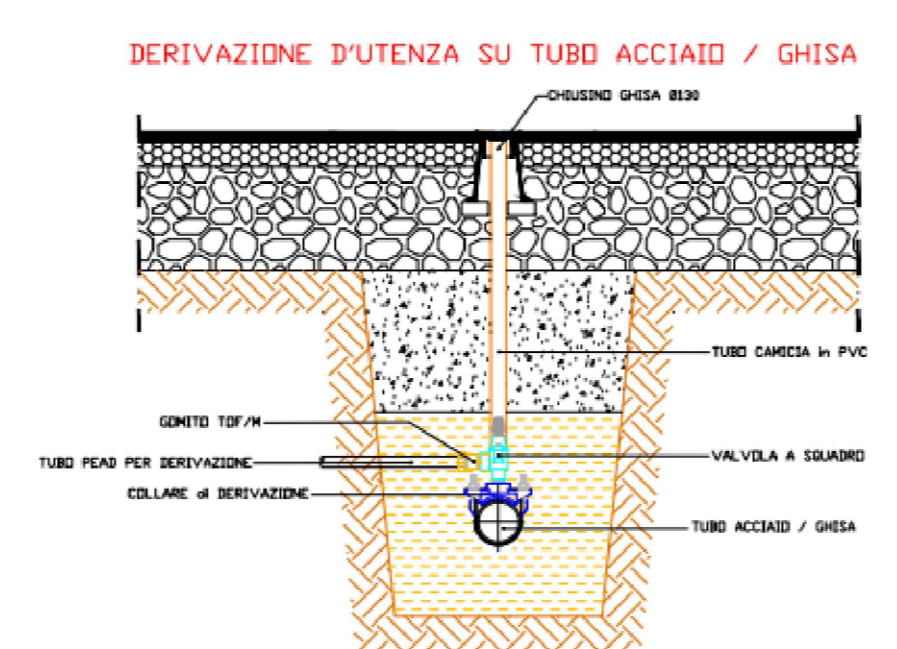


ACQUEDOTTO ALLACCIO

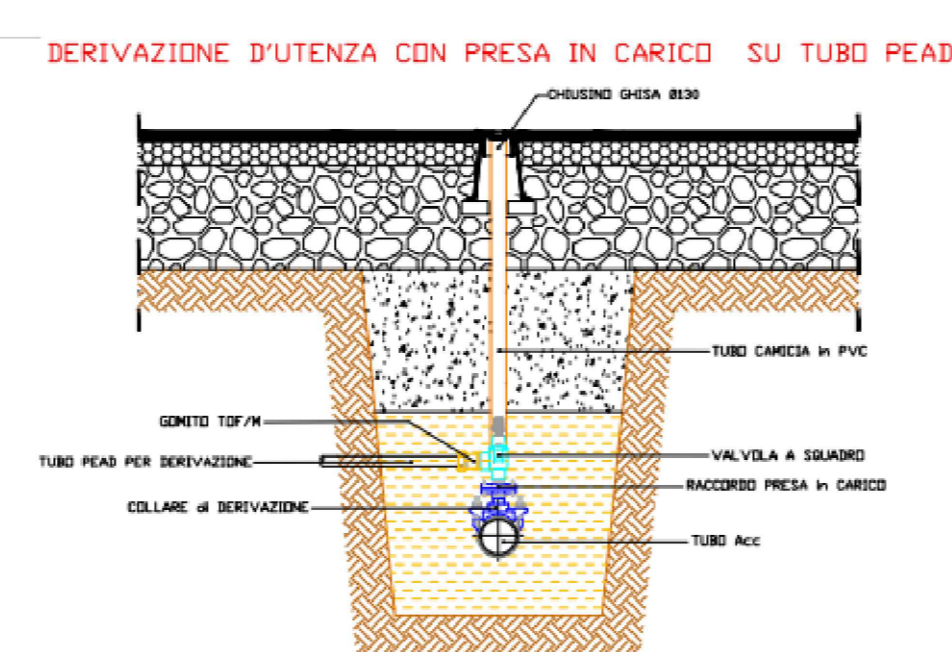

ACQUEDOTTO DERIVAZIONI UTENZA

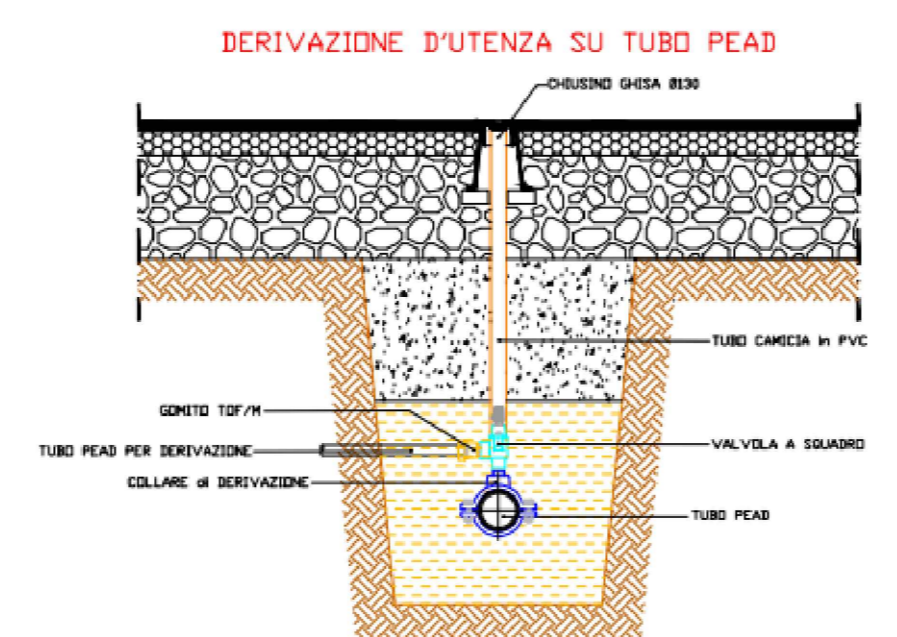

TERRITORIO SERVITO



LAVORI DI MANUTENZIONE ORDINARIA, STRAORDINARIA CON PRONTO INTERVENTO DELLE RETI ACQUEDOTTO N.O.R. - ANCONA

PROGETTO:	SCALA:	DATA:
		MARZO 2022


OGGETTO:	TAVOLA N.
PARTICOLARI ESECUTIVI/TIPOLOGICI ED INDIVIDUAZIONE TERRITORIO SERVITO	1

REV.	
0	
1	
2	


Viva Servizi S.p.A.
Sede legale:
Via del Commercio, 29 - 60127 Ancona
Presidenza, Direzione ed Uffici:
Via del Commercio, 29 - 60127 Ancona
Tel. 071/2863.1 Fax 071/2893270
P.IVA n. C.F. 02191980420
Capitale Sociale : €55.676.573,00

ACQUEDOTTO SCAVI


SCAVO SU SELCIATO

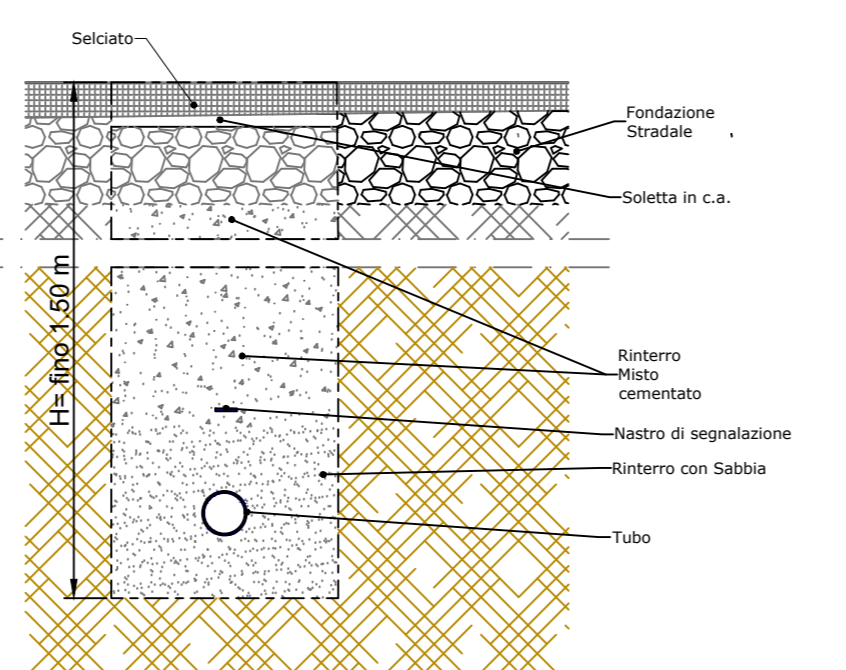


SCAVO SU TERRA FINO H.1.50 m

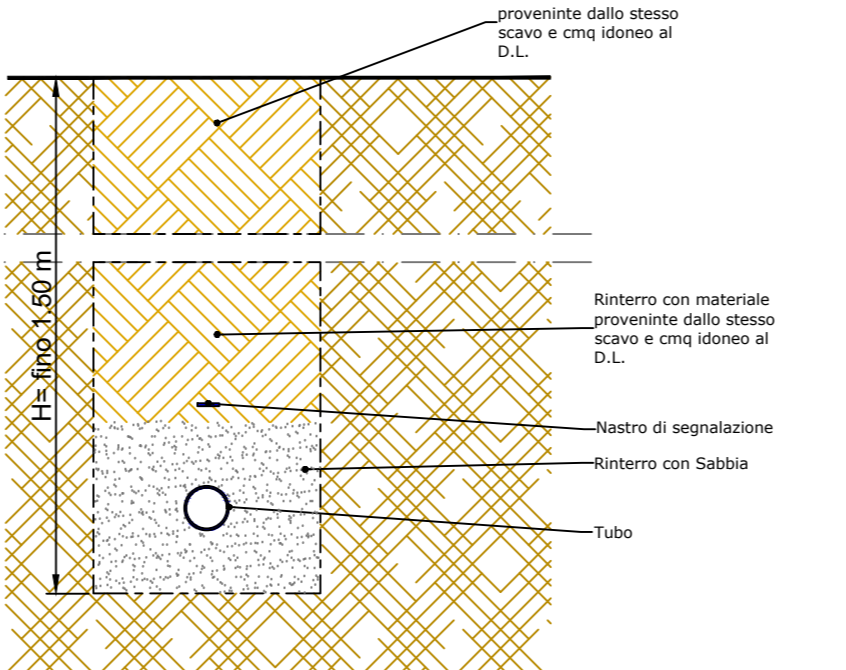


SCAVO SU TERRA OLTRE H.1.50 m

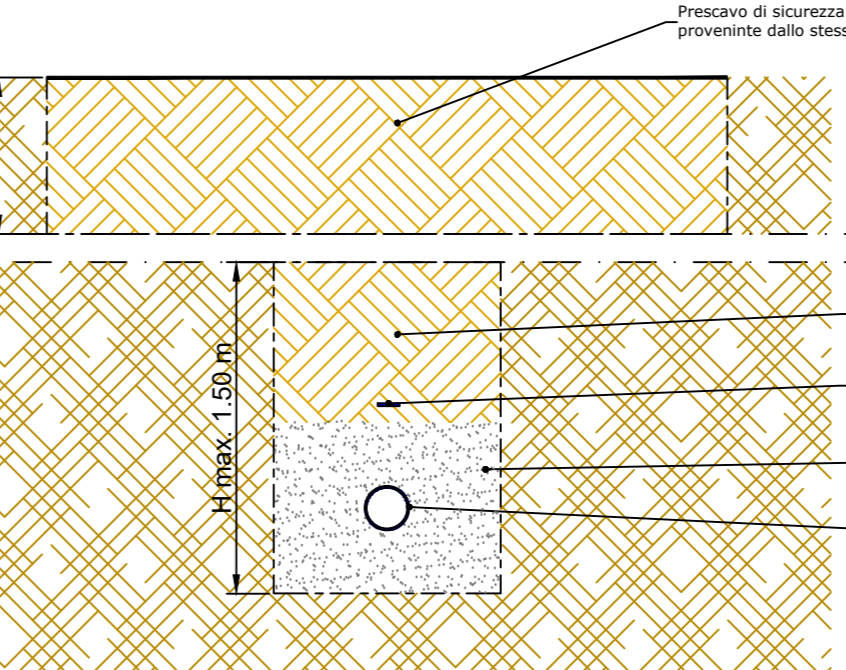


SCAVO SU GHIAIA

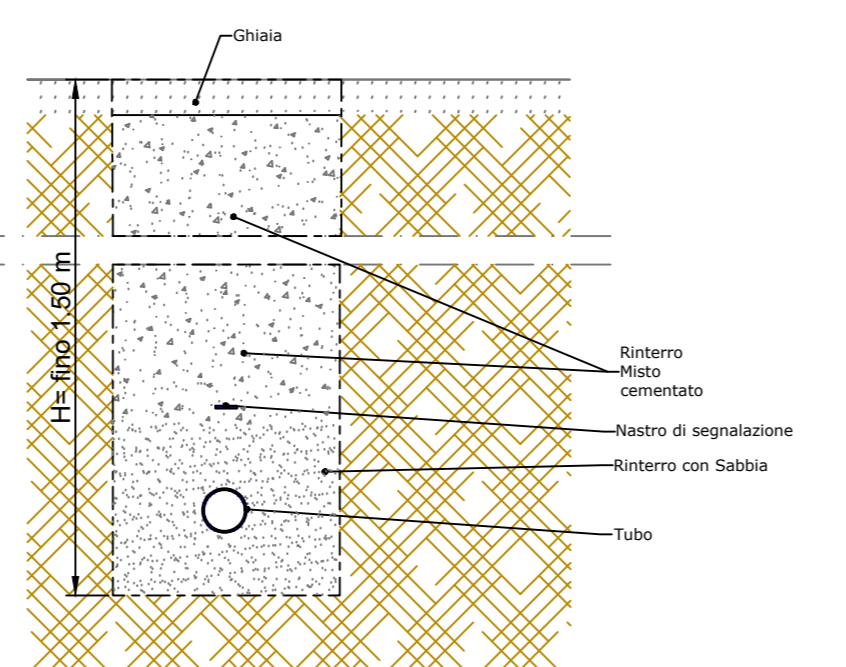

SCAVO SU STRADA FINO H.1.50 m

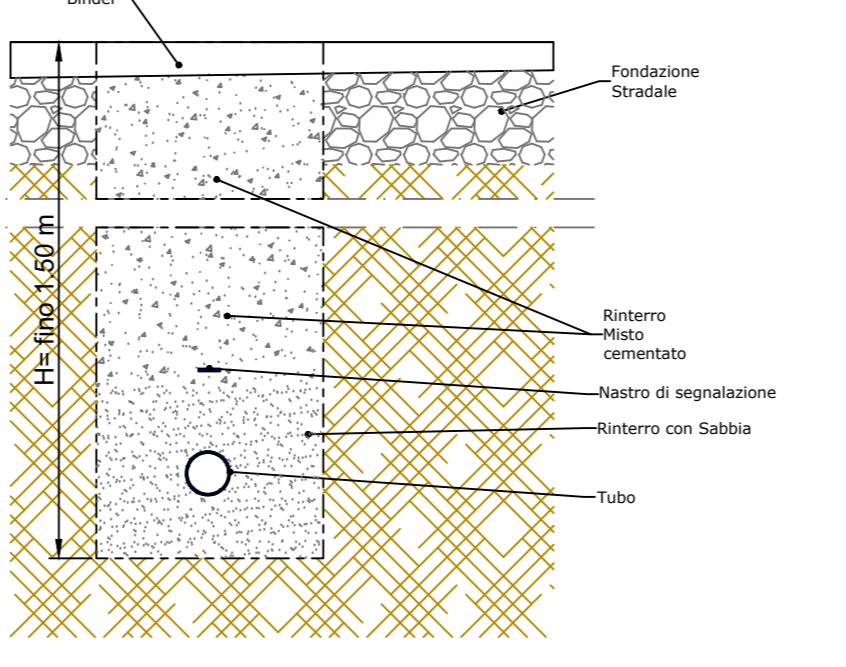


SCAVO SU STRADA OLTRE H.1.50 m

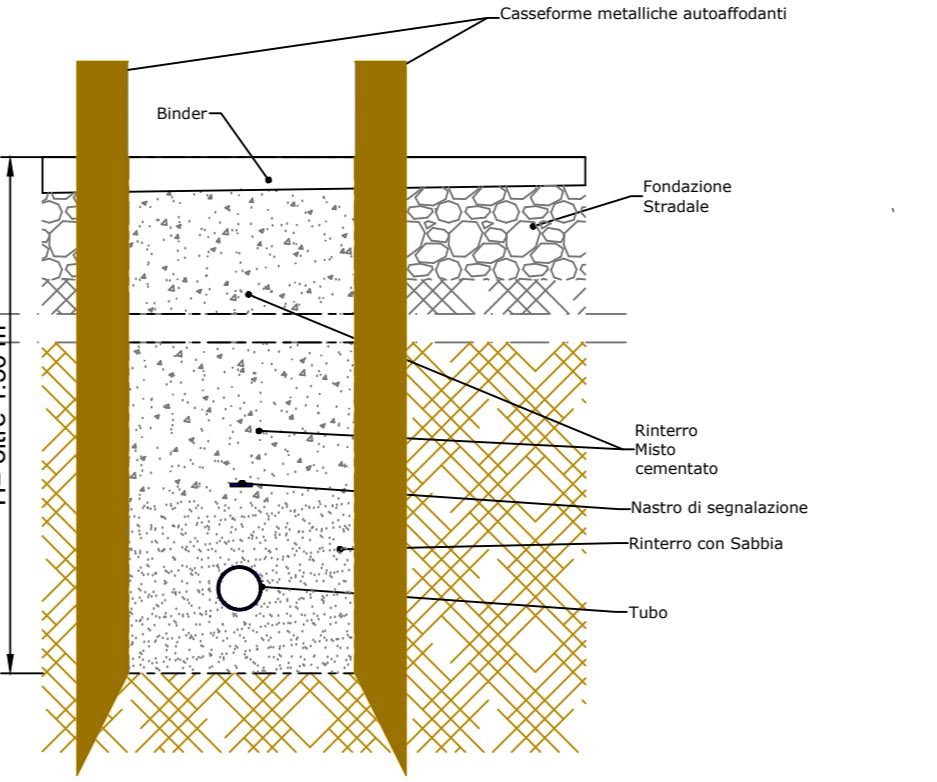

ACQUEDOTTO POZZETTI

POZZETTO DI SFILATO PER ACQUEDOTTO

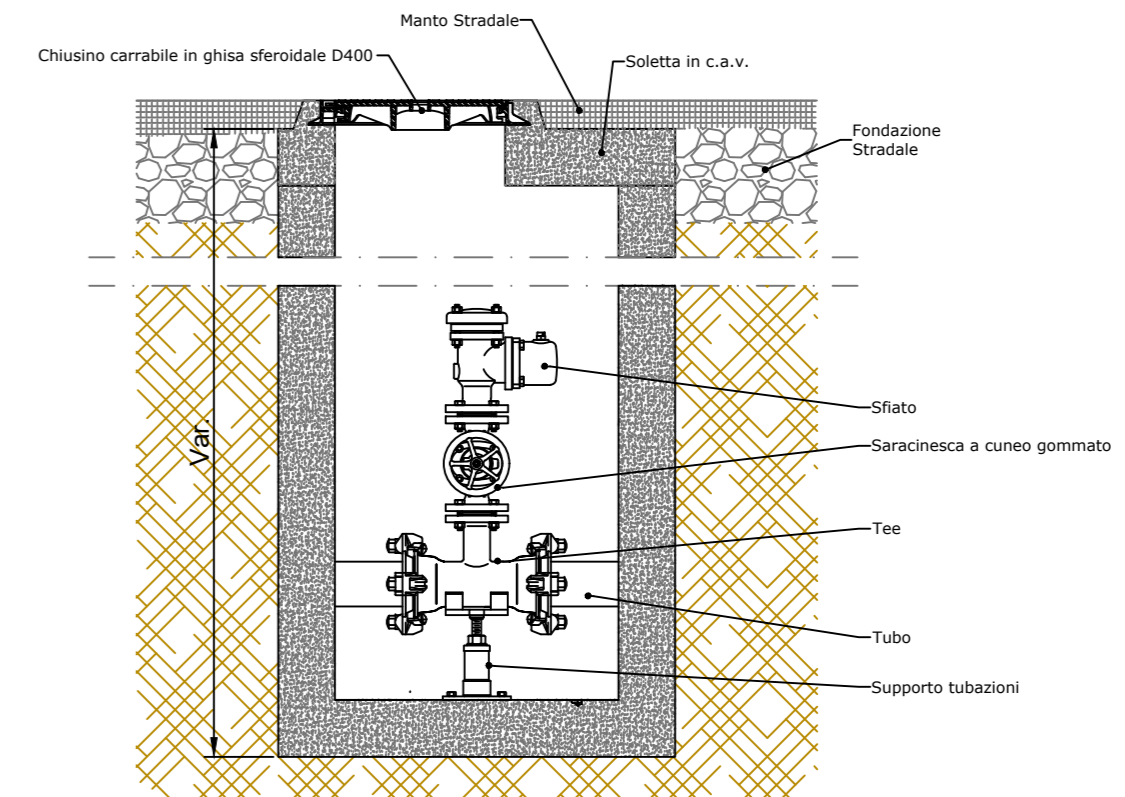

POZZETTO DI SCARICO PER ACQUEDOTTO

